


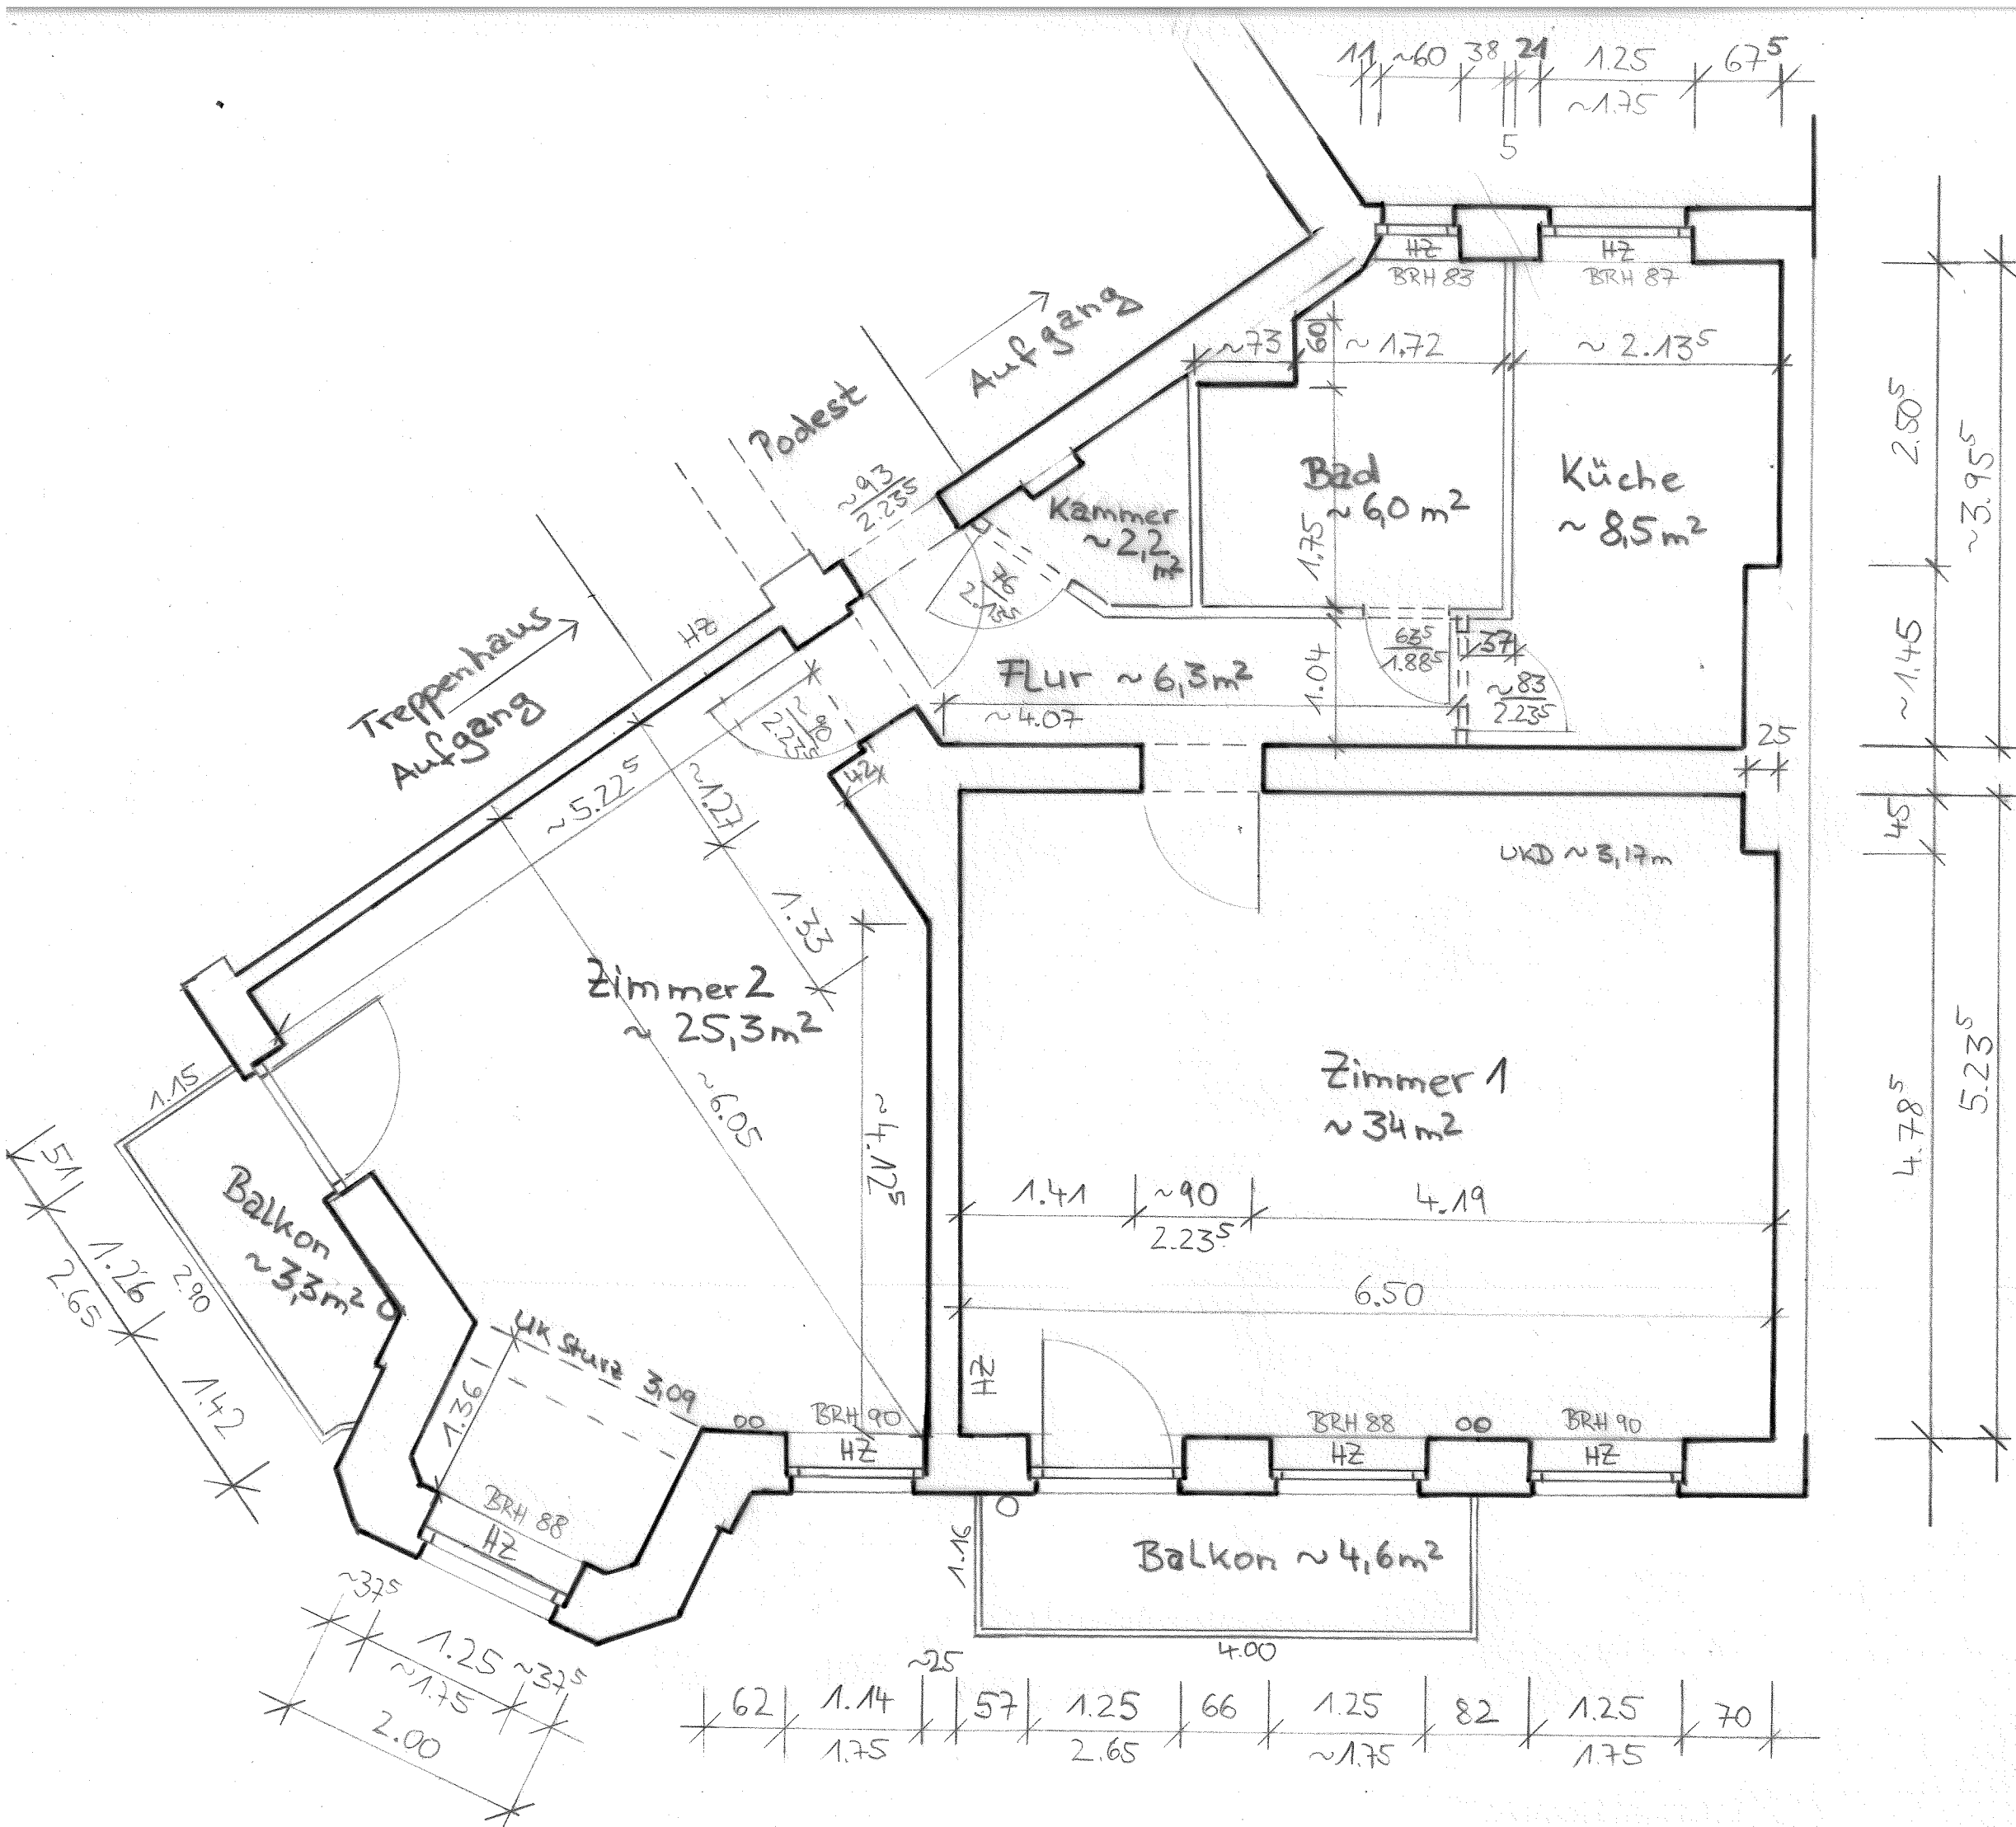

**WOHNUNG EG
rechts**
Lindenstr. 2
12207 Berlin

Dieser Grundriss ist als /zur Bestandserfassung erstellt worden und ist nicht als Ausführungsplan zu verwenden.
Er dient vornehmlich als Information zu Vermietungszwecken, so z.B. als Hilfe zu Einrichtungszwecken.
• Alle Maße sind ggf. am Bau zu prüfen!
Die Brüstungshöhen (BRH) verstehen sich ab Ok vorh. Boden (vor Sanierung).

Dipl.-Ing. Lars Paulick
BERLIN-Lichterfelde
12209 Berlin

Gefertigt am: 24.07.2024

Maßstab:
1:50