



**Kreis Heinsberg
Katasteramt**


Valkenburger Straße 45
52525 Heinsberg

**Auszug aus dem
Liegenschaftskataster**

Flurkarte NRW 1 : 1000

Flurstück: 1890 u.a.
Flur: 7
Gemarkung: Wassenberg
Kasparsweide, Wassenberg

Erstellt: 15.06.2015
Zeichen: 15-UE-00724

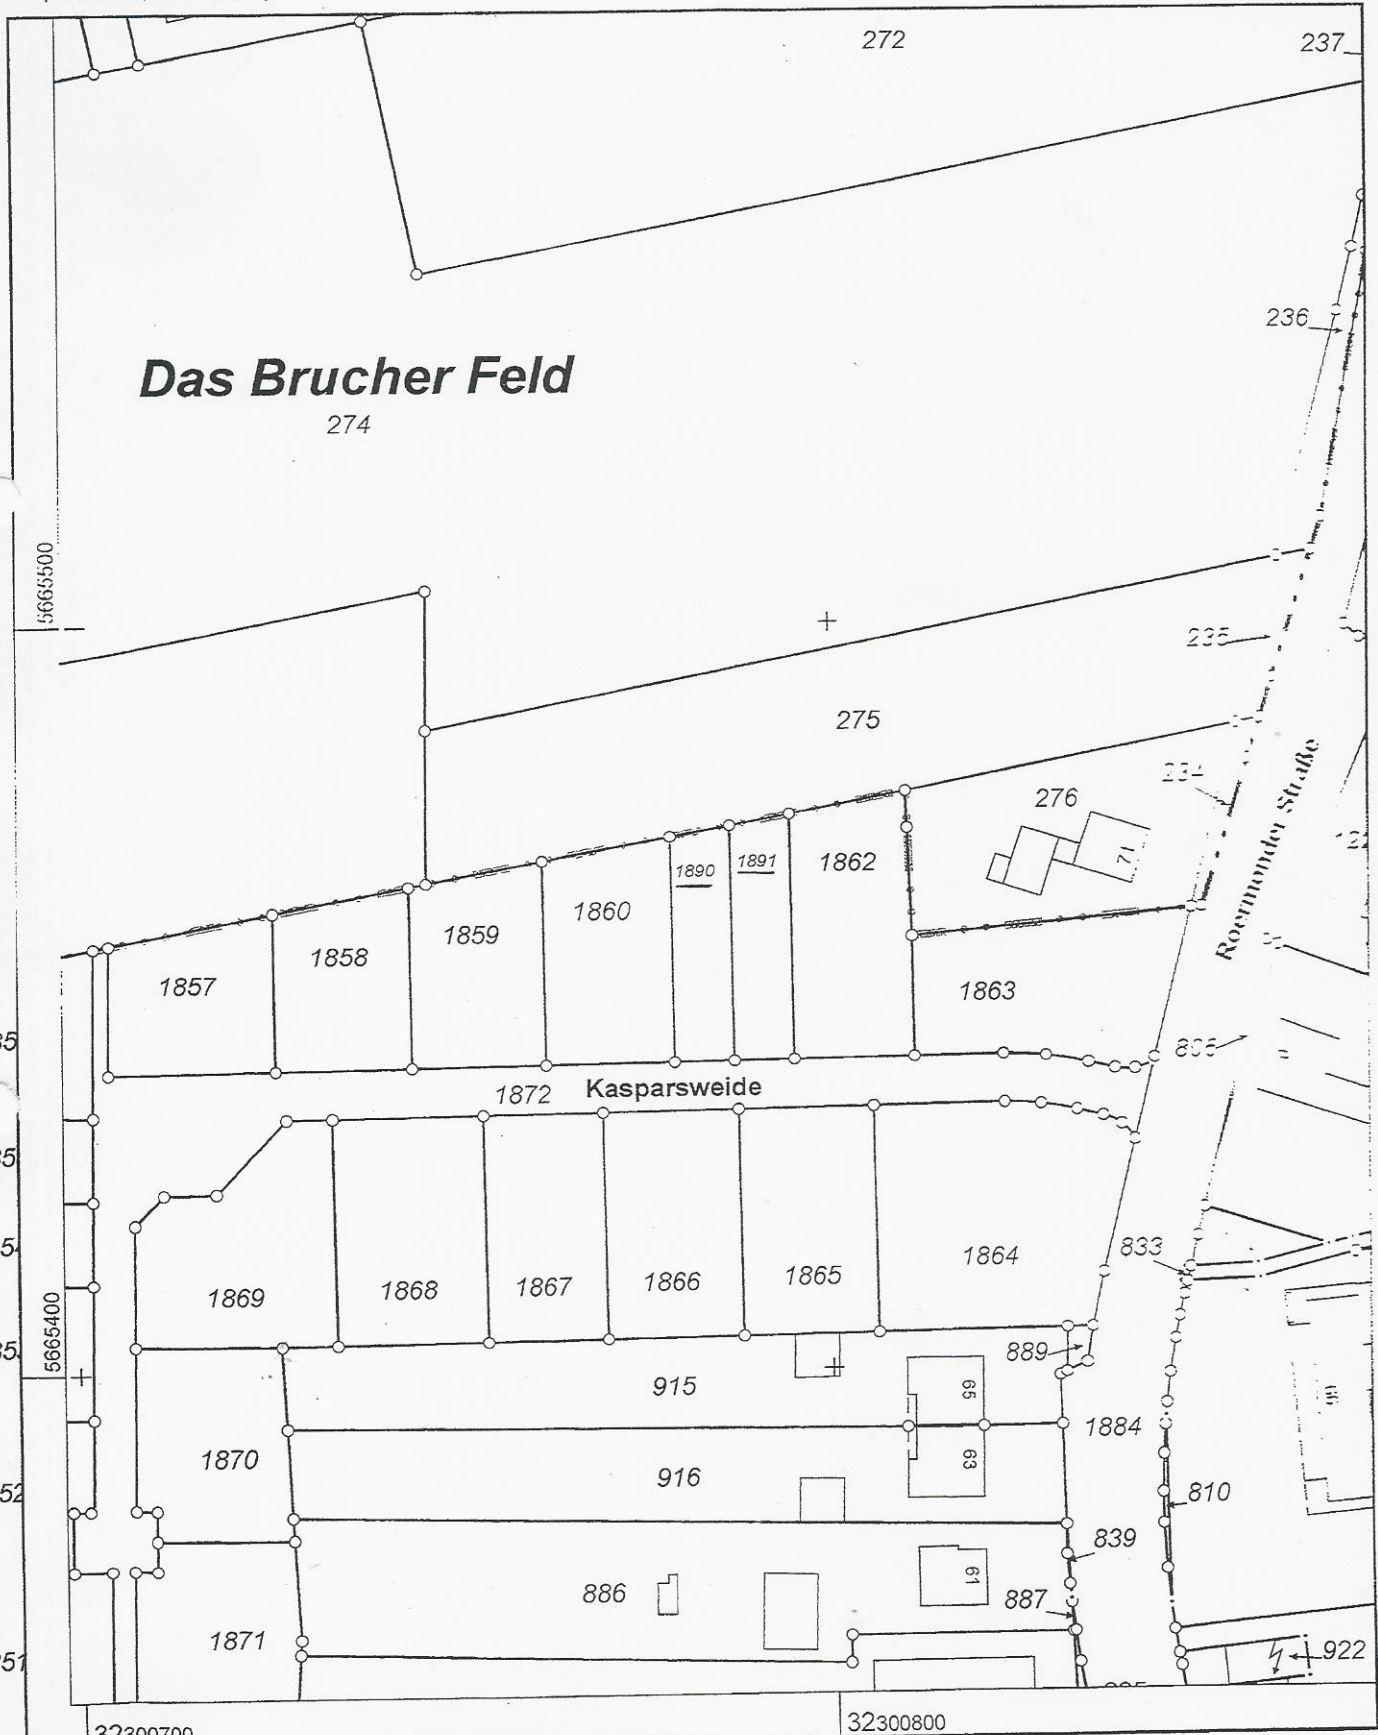

Maßstab 1 : 1000

© Kreis Heinsberg